

OBERER DORFGRABEN

GRÜNFLÄCHENPLAN

GRÜNFLÄCHENERMITTLUNG	
ERMITTELT MIT CAD-PROGRAMM POINT-LINE	
GRÜNFLÄCHE 1	3.71 m ²
GRÜNFLÄCHE 2	1.33 m ²
GRÜNFLÄCHE 3	88.50 m ²
GRÜNFLÄCHE 4	7.67 m ²
GRÜNFLÄCHE 5	114.38 m ²
GESAMTFLÄCHE	215.59 m²

FLÄCHENERMITTLUNG STRÄUCHER	
ERMITTELT MIT CAD-PROGRAMM POINT-LINE	
STRAUCHFLÄCHE 1	3.71 m ²
STRAUCHFLÄCHE 2	1.33 m ²
STRAUCHFLÄCHE 3	3.45 m ²
STRAUCHFLÄCHE 4	51.12 m ²
GESAMTFLÄCHE	59.61 m²

BAUANTRAG

DER BAUHERR

MAINZ IM DEZEMBER 2019

DER ARCHITEKT

MAINZ IM DEZEMBER 2019

PROJEKT

ERRICHTUNG
DOPPELHAUSHÄLFTE (2WE)
OBERER DORFGRABEN 26/26A
55130 MAINZ-LAUBENHEIM
FLUR 4 FLST.516/2

BAUHERR



STEGON GMBH
WALTER STENNER
AN DER OCHSENWIESE 30
55124 MAINZ-GONSENHEIM
TEL.: 06131-44 822
FAX.: 06131-466293
STENNER.MAINZ@GOOGLEMAIL.COM

ARCHITEKT

PETER FAUST
BREITE STRASSE 64
55124 MAINZ-GONSENHEIM
TEL.: 06131-9637-0
FAX.: 06131-963721
INFO@ARCHITEKT-PETER-FAUST.DE

GEGENSTAND

GRÜNFLÄCHENPLAN
STAND 03.12.19
MASSSTAB 1:200
BLATT-NR. 0

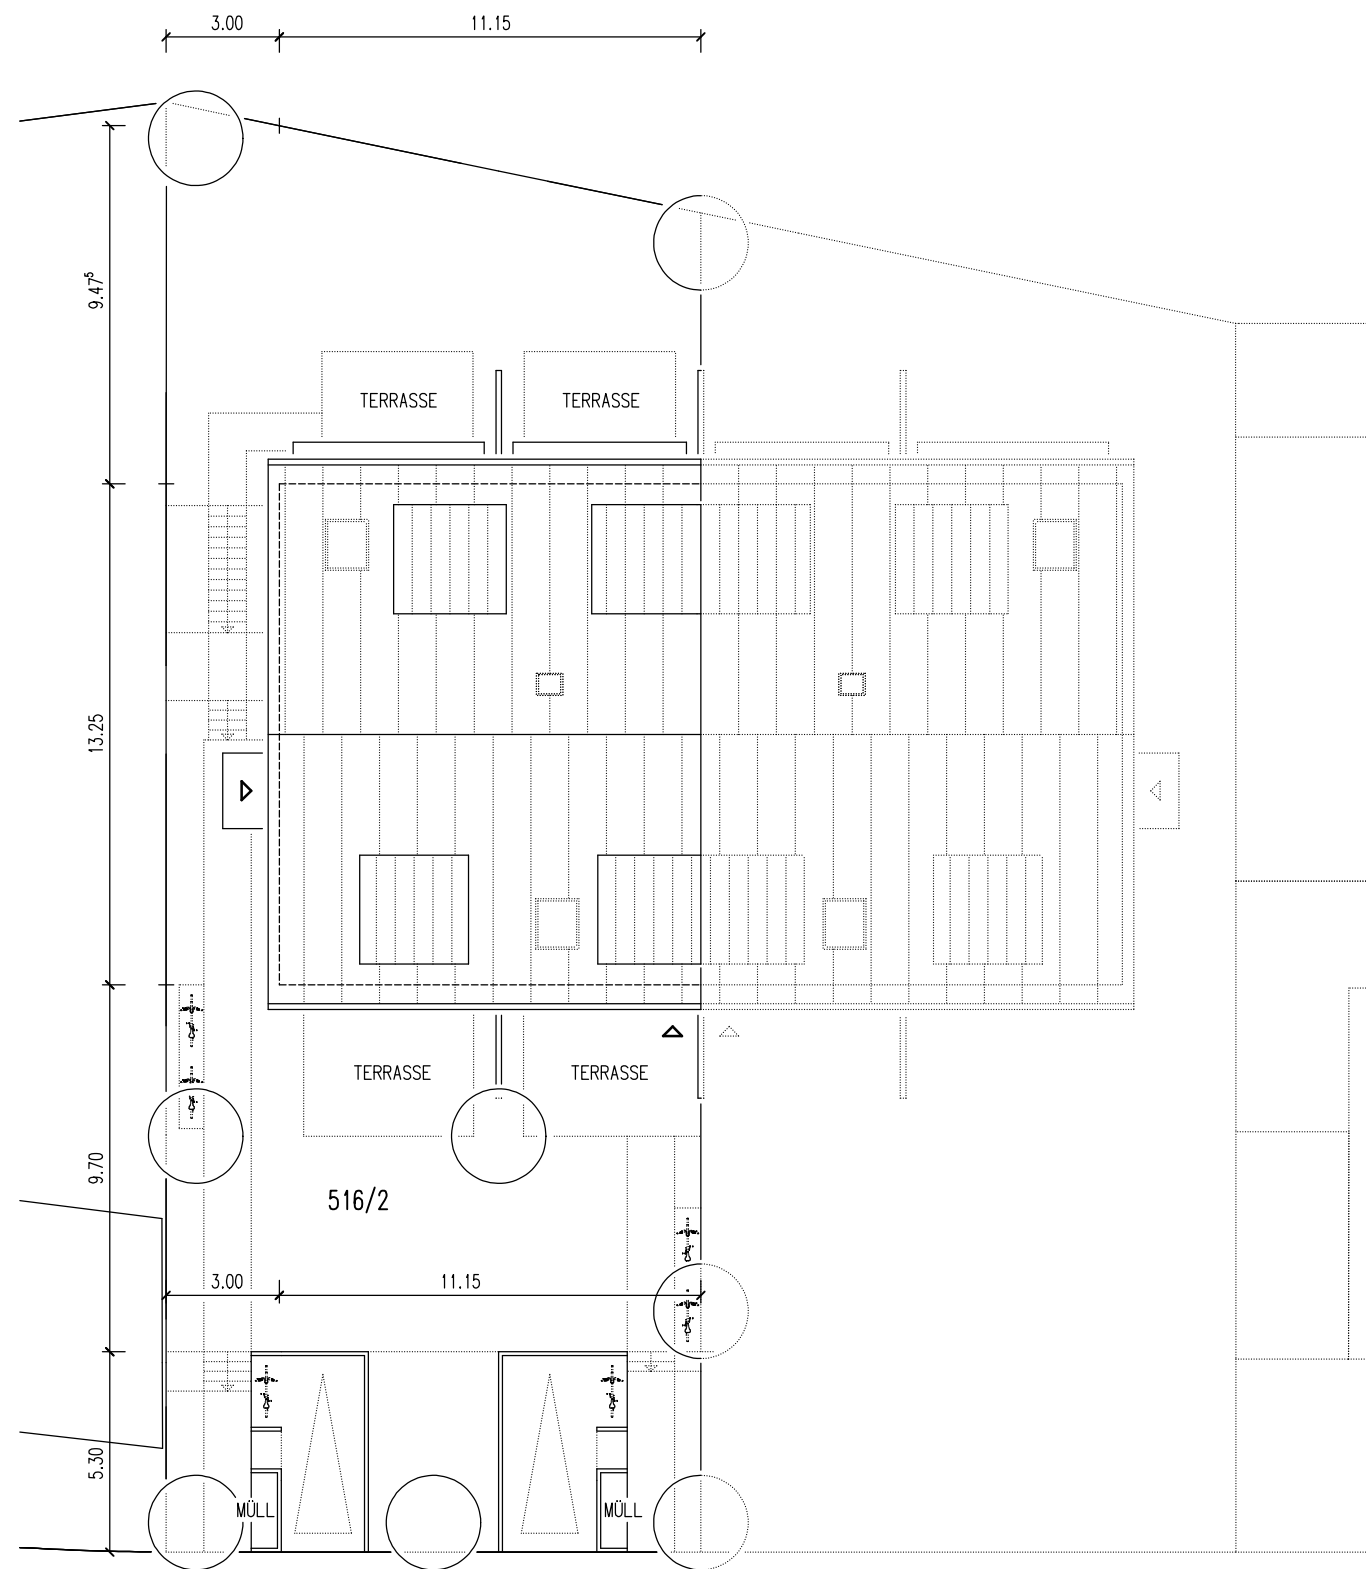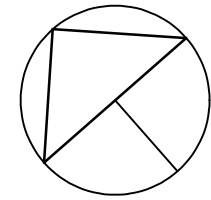

OBERER DORFGRABEN

FREIFLÄCHENPLAN

B A U A N T R A G

DER BAUHERR

MAINZ IM DEZEMBER 2019

DER ARCHITEKT

MAINZ IM DEZEMBER 2019

PROJEKT

ERRICHTUNG
DOPPELHAUSHÄLFTE (2WE)
OBERER DORFGRABEN 26/26A
55130 MAINZ-LAUBENHEIM
FLUR 4 FLST.516/2

BAUHERR



STEGON GMBH
WALTER STENNER
AN DER OCHSENWIESE 30
55124 MAINZ-GONSENHEIM
TEL.: 06 131-44 822
FAX.: 06 131-466293
STENNER.MAINZ@GOOGLEMAIL.COM

ARCHITEKT


PETER FAUST
BREITE STRASSE 64
55124 MAINZ-GONSENHEIM
TEL.: 06 131-9637-0
FAX.: 06 131-963721
INFO@ARCHITEKT-PETER-FAUST.DE

GEGENSTAND

FREIFLÄCHENPLAN
STAND 03.12.19
MASSTAB 1:200
BLATT-NR. 1

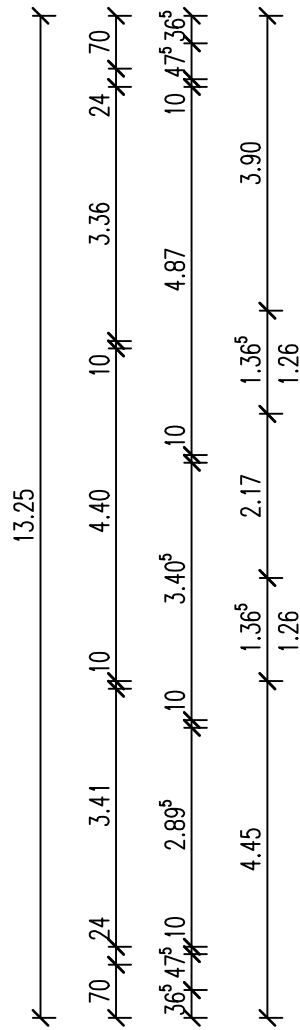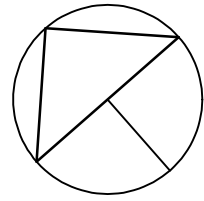

DACHGESCHOSS

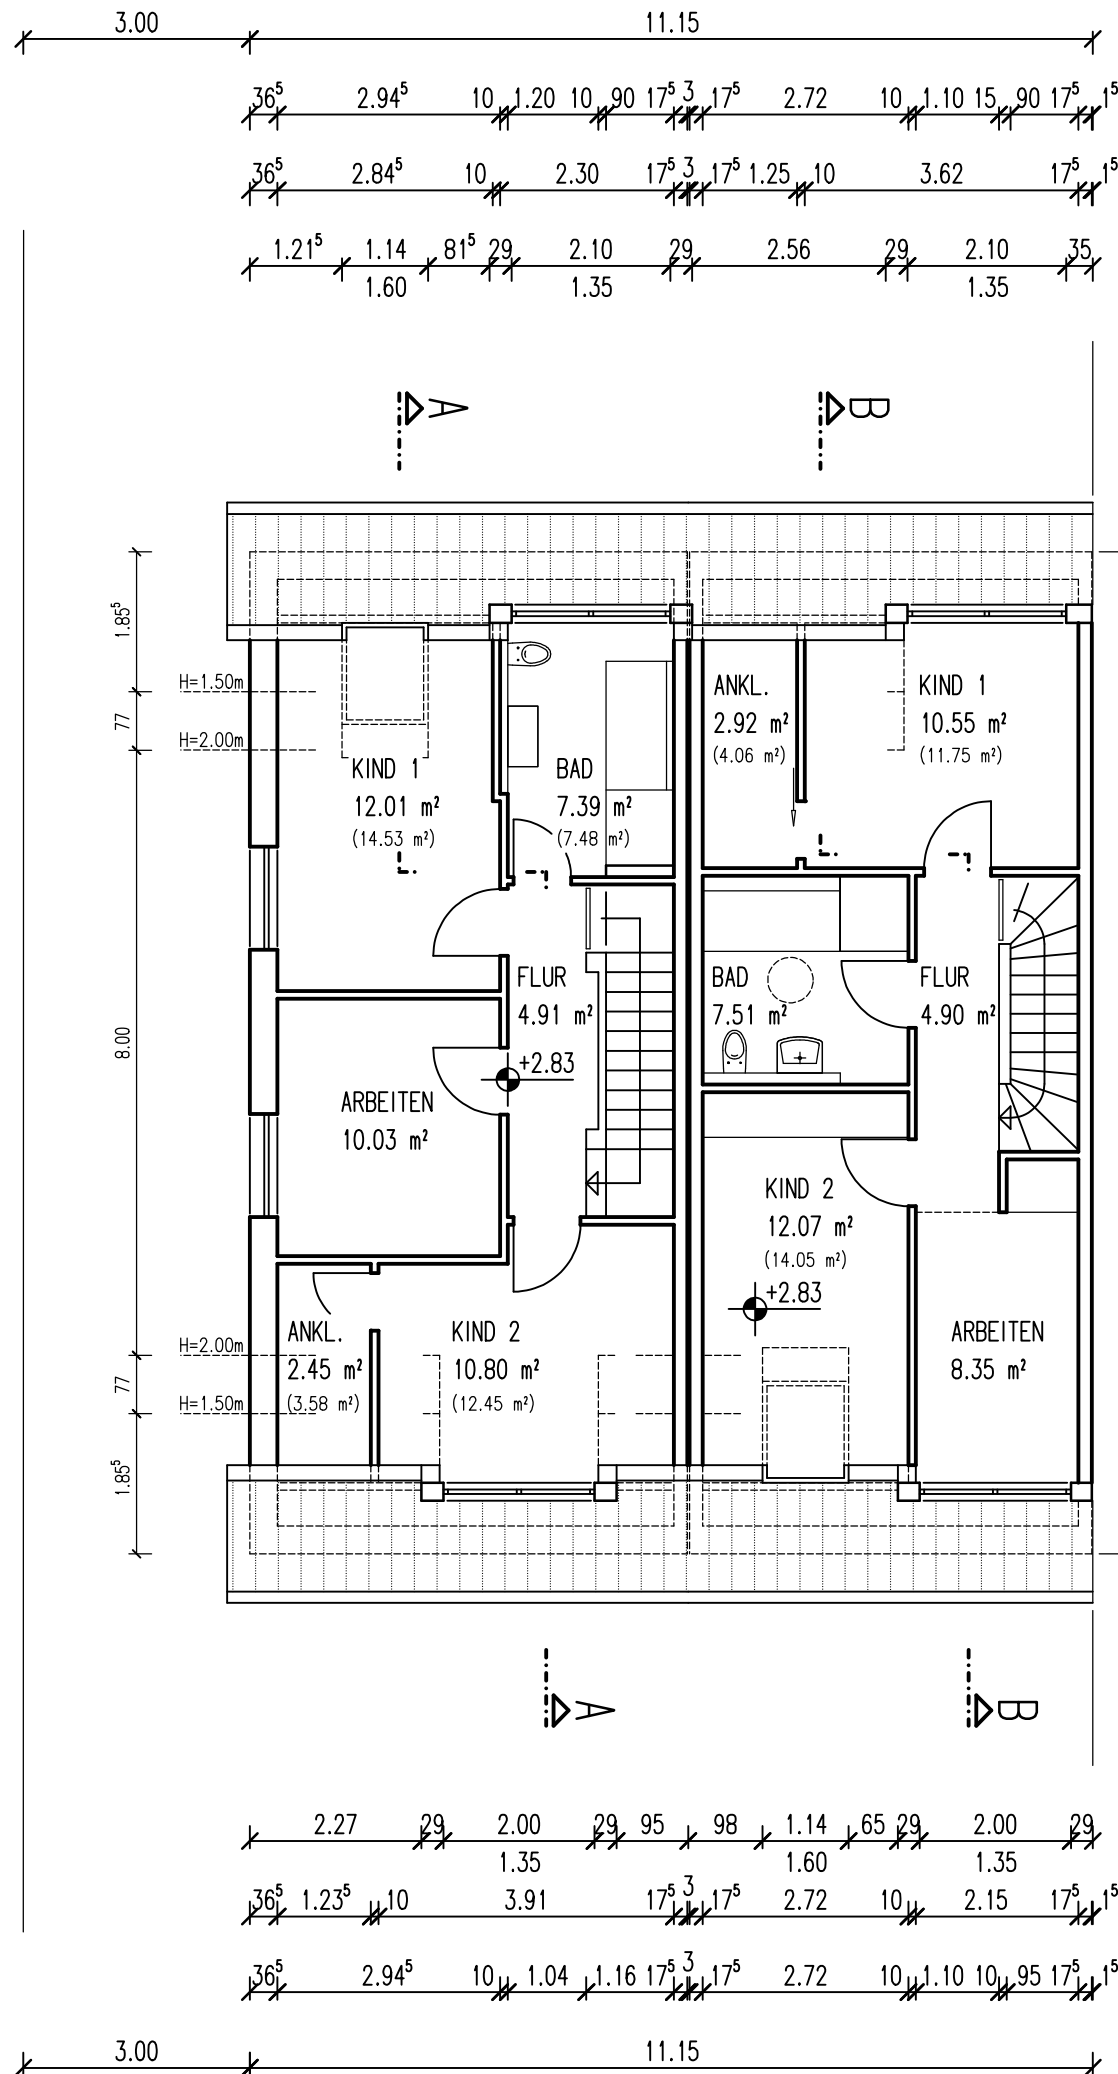

BAUANTRAG

DER BAUHERR

MAINZ IM DEZEMBER 2019

DER ARCHITEKT

MAINZ IM DEZEMBER 2019

PROJEKT

ERRICHTUNG
 DOPPELHAUSHÄLFTE (2WE)
 OBERER DORFGRABEN 26/26A
 55130 MAINZ-LAUBENHEIM
 FLUR 4 FLST.516/2

BAUHERR

STEGON GMBH
 WALTER STENNER
 AN DER OCHSENWIESE 30
 55124 MAINZ-GONSENHEIM
 TEL.: 06131-44 822
 FAX.: 06131-466293
 STENNER.MAINZ@GOOGLEMAIL.COM

ARCHITEKT

PETER FAUST
 BREITE STRASSE 64
 55124 MAINZ-GONSENHEIM
 TEL.: 06131-9637-0
 FAX.: 06131-963721
 INFO@ARCHITEKT-PETER-FAUST.DE

GEGENSTAND

GRUNDRISS DG
 STAND 03.12.19
 MASSSTAB 1:100
 BLATT-NR. 4

B A U A N T R A G

DER BAUHERR

MAINZ IM DEZEMBER 2019

DER ARCHITEKT

MAINZ IM DEZEMBER 2019

PROJEKT

ERRICHTUNG
DOPPELHAUSHÄLFTE (2WE)
OBERER DORFGRABEN 26/26A
55130 MAINZ-LAUBENHEIM
FLUR 4 FLST.516/2

BAUHERR


STEGON GMBH
WALTER STENNER
AN DER OCHSENWIESE 30
55124 MAINZ-GONSENHEIM
TEL.: 06 131-44 822
FAX.: 06 131-466293
STENNER.MAINZ@GOOGLEMAIL.COM

ARCHITEKT

PETER FAUST
BREITE STRASSE 64
55124 MAINZ-GONSENHEIM
TEL.: 06 131-9637-0
FAX.: 06 131-963721
INFO@ARCHITEKT-PETER-FAUST.DE

GEGENSTAND

SCHNITT A - A
STAND 03.12.19
MASSSTAB 1:100
BLATT-NR. 5

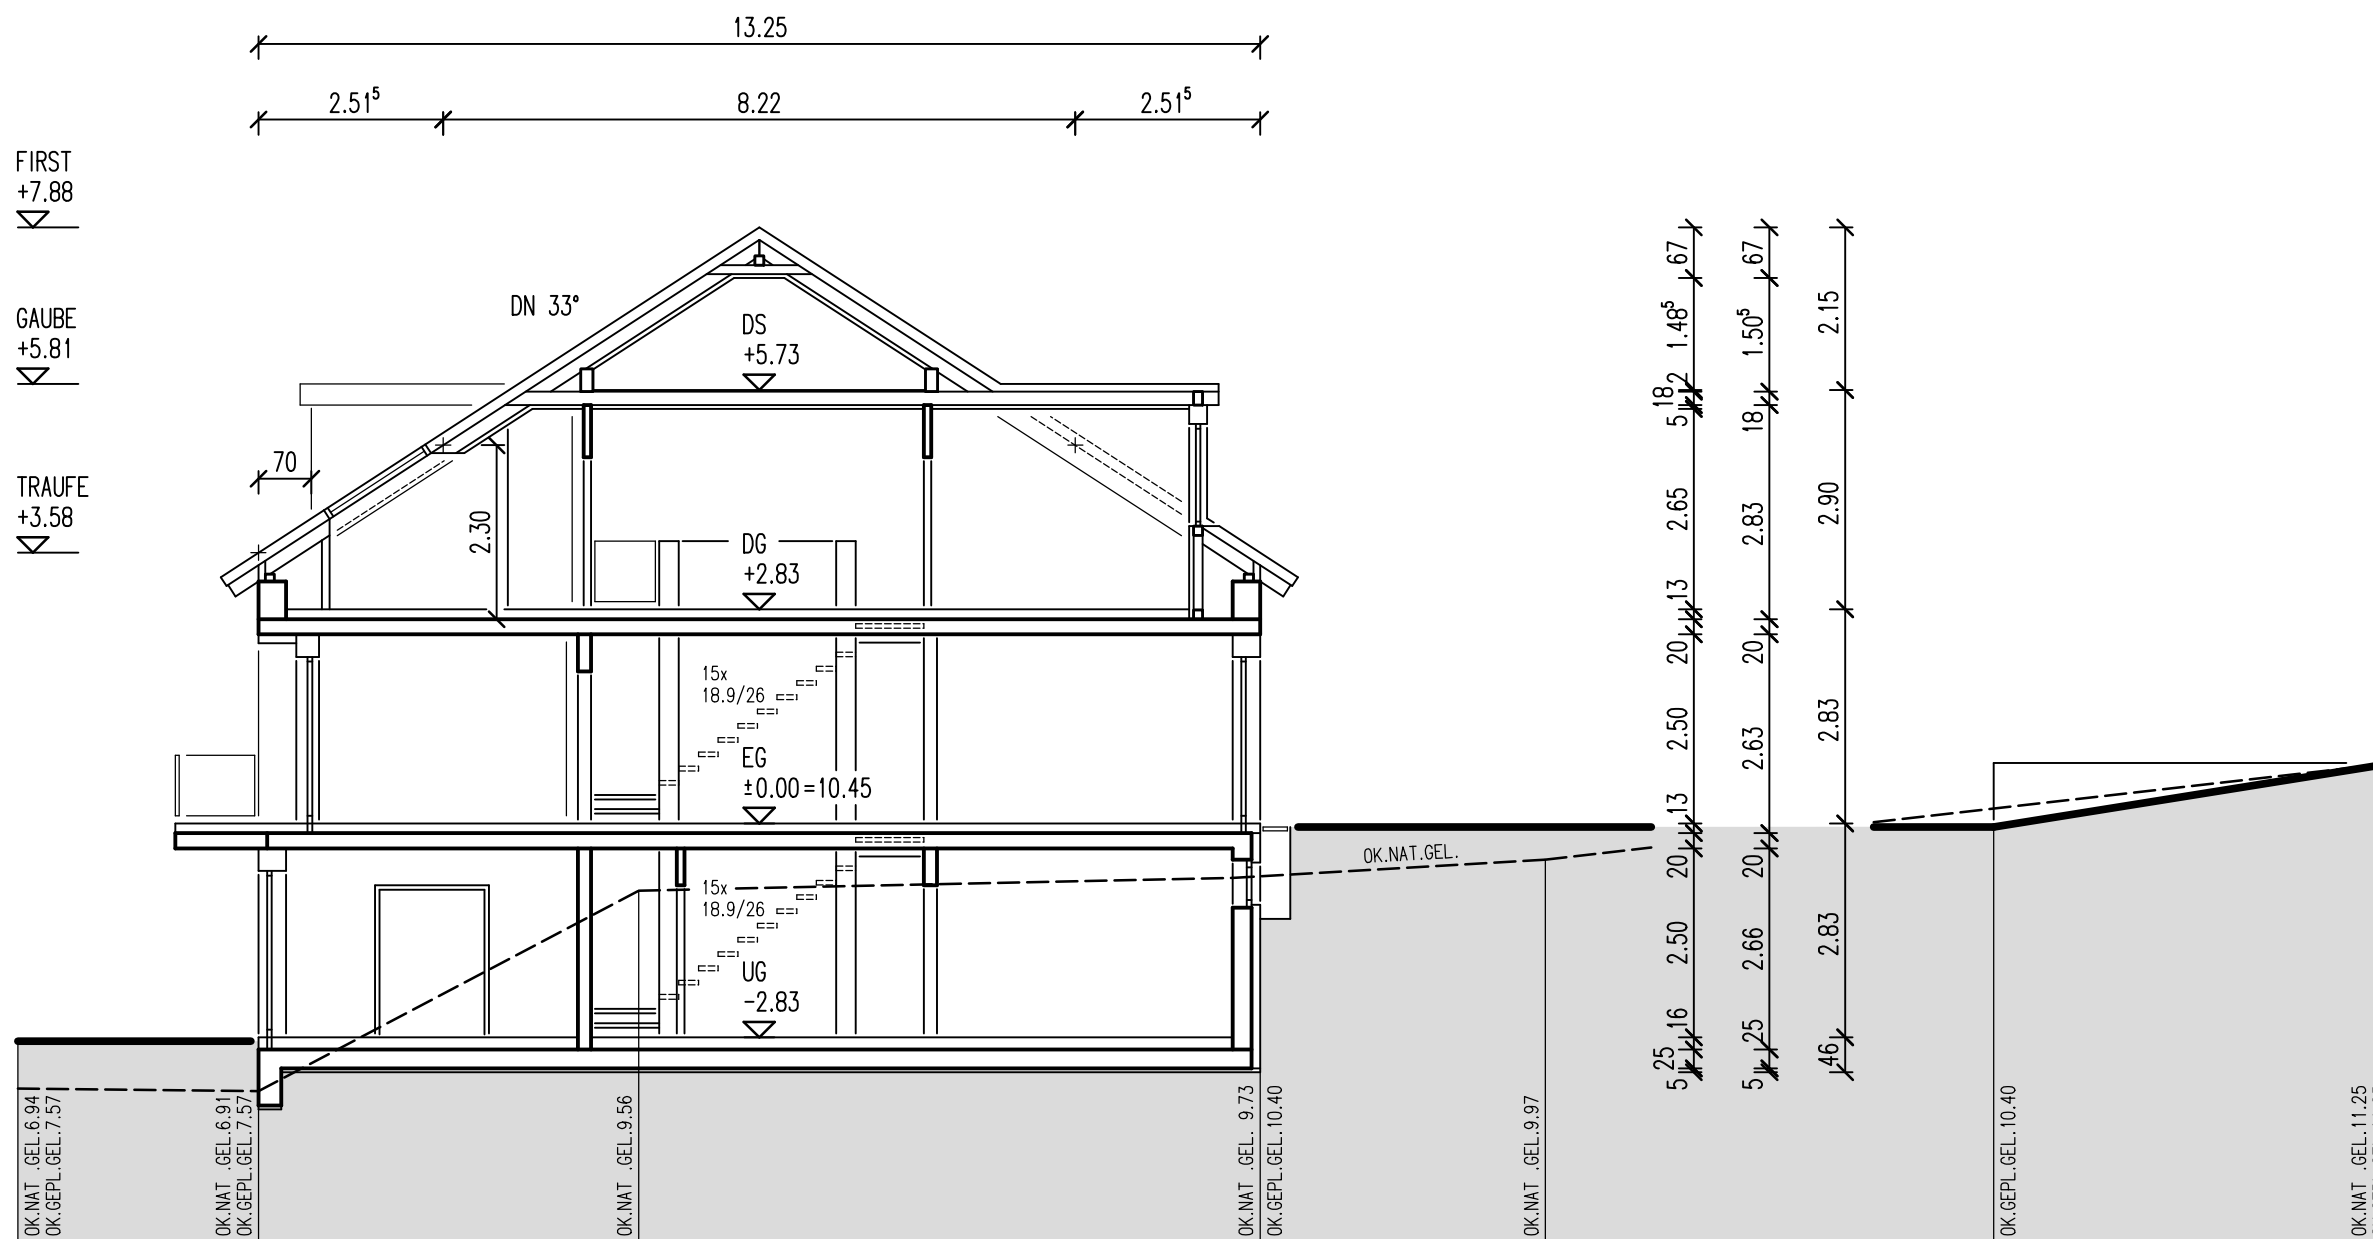

FIRST
+7.88

GAUBE
+5.81

TRAUFE
+3.58

OK.NAT.GEL.6.94
OK.GEPL.GEL.7.57

OK.NAT.GEL.6.91
OK.GEPL.GEL.7.57

OK.NAT.GEL.9.56

OK.NAT.GEL.9.73
OK.GEPL.GEL.10.40

OK.NAT.GEL.9.97

OK.GEPL.GEL.10.40

OK.NAT.GEL.11.25
OK.GEPL.GEL.11.25

SCHNITT A-A

BAUANTRAG

DER BAUHERR

MAINZ IM DEZEMBER 2019

DER ARCHITEKT

MAINZ IM DEZEMBER 2019

PROJEKT

ERRICHTUNG
DOPPELHAUSHÄLFTE (2WE)
OBERER DORFGRABEN 26/26A
55130 MAINZ-LAUBENHEIM
FLUR 4 FLST.516/2

BAUHERR


STEGON GMBH
WALTER STENNER
AN DER OCHSENWIESE 30
55124 MAINZ-GONSENHEIM
TEL.: 06131-44 822
FAX.: 06131-466293
STENNER.MAINZ@GOOGLEMAIL.COM

ARCHITEKT

PETER FAUST
BREITE STRASSE 64
55124 MAINZ-GONSENHEIM
TEL.: 06131-9637-0
FAX.: 06131-963721
INFO@ARCHITEKT-PETER-FAUST.DE

GEGENSTAND

SCHNITT B - B
STAND 03.12.19
MASSSTAB 1:100
BLATT-NR. 6

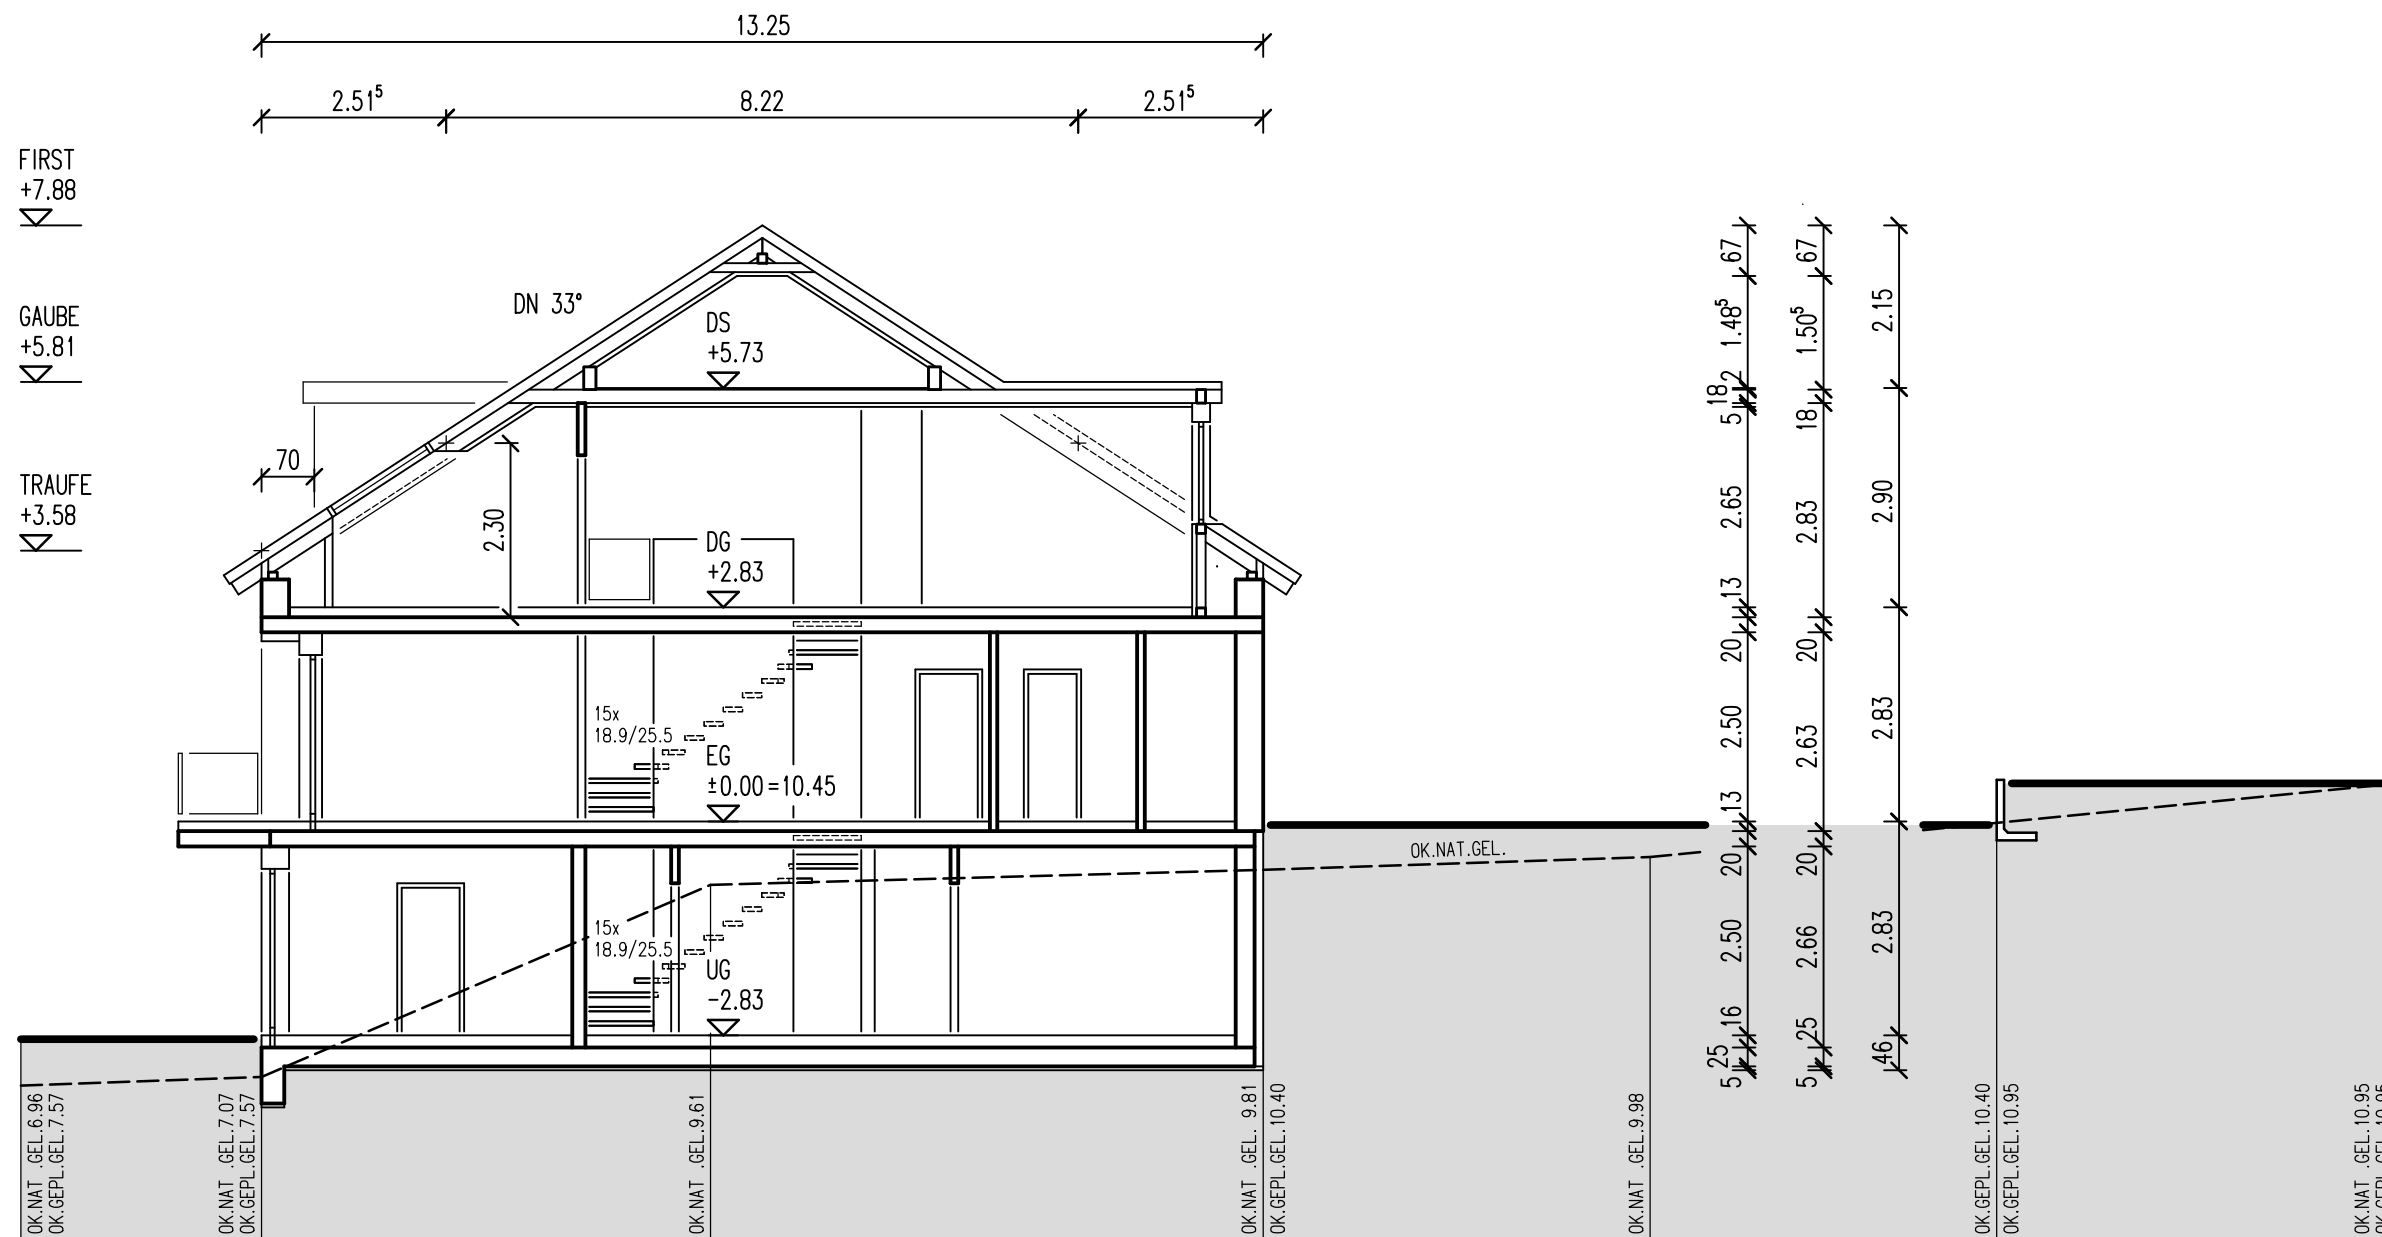

FIRST
+7.88

GAUBE
+5.81

TRAUFE
+3.58

SCHNITT B-B

BAUANTRAG

DER BAUHERR

MAINZ IM DEZEMBER 2019

DER ARCHITEKT

MAINZ IM DEZEMBER 2019

PROJEKT

ERRICHTUNG
DOPPELHAUSHÄLFTE (2WE)
OBERER DORFGRABEN 26/26A
55130 MAINZ-LAUBENHEIM
FLUR 4 FLST.516/2

BAUHERR


STEGON GMBH
WALTER STENNER
AN DER OCHSENWIESE 30
55124 MAINZ-GONSENHEIM
TEL.: 06131-44 822
FAX.: 06131-466293
STENNER.MAINZ@GOOGLEMAIL.COM

ARCHITEKT

PETER FAUST
BREITE STRASSE 64
55124 MAINZ-GONSENHEIM
TEL.: 06131-9637-0
FAX.: 06131-963721
INFO@ARCHITEKT-PETER-FAUST.DE

GEGENSTAND

SYSTEMSCHNITT / GRENZE
STAND 03.12.19
MASSSTAB 1:100
BLATT-NR. 7

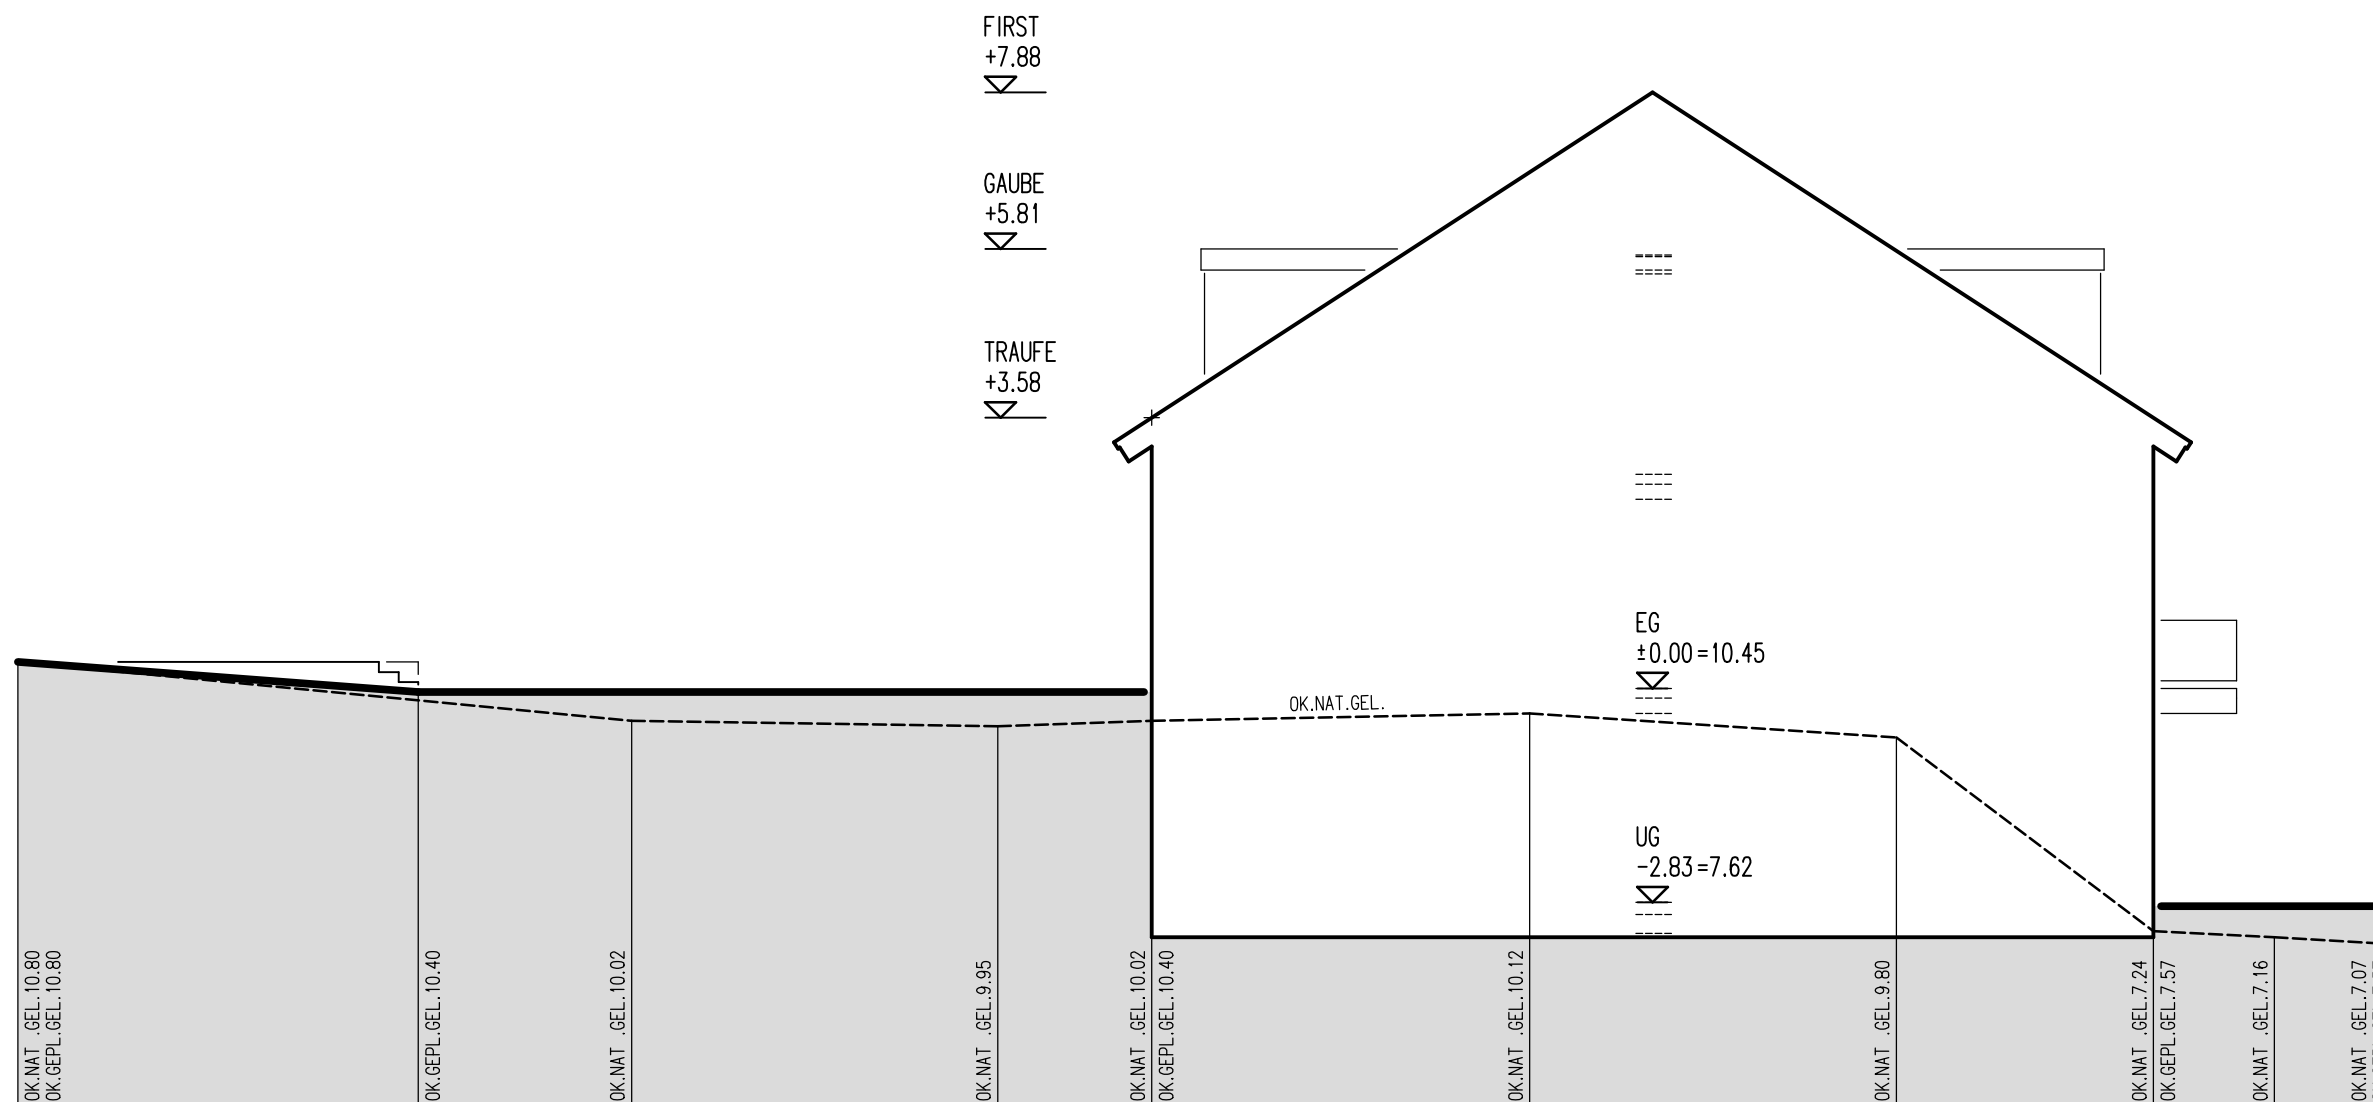

SYSTEMSCHNITT / GRENZE / SÜDOSTEN

BAUANTRAG

DER BAUHERR

MAINZ IM DEZEMBER 2019

DER ARCHITEKT

MAINZ IM DEZEMBER 2019

PROJEKT

ERRICHTUNG
DOPPELHAUSHÄLFTE (2WE)
OBERER DORFGRABEN 26/26A
55130 MAINZ-LAUBENHEIM
FLUR 4 FLST.516/2

BAUHERR

STEGON GMBH
WALTER STENNER
AN DER OCHSENWIESE 30
55124 MAINZ-GONSENHEIM
TEL.: 06 131-44 822
FAX.: 06 131-466293
STENNER.MAINZ@GOOGLEMAIL.COM

ARCHITEKT

PETER FAUST
BREITE STRASSE 64
55124 MAINZ-GONSENHEIM
TEL.: 06 131-9637-0
FAX.: 06 131-963721
INFO@ARCHITEKT-PETER-FAUST.DE

GEGENSTAND

STRASSENANSICHT
STAND 03.12.19
MASSSTAB 1:100
BLATT-NR. 8.1



STRASSENANSICHT

BAUANTRAG

DER BAUHERR

MAINZ IM DEZEMBER 2019

DER ARCHITEKT

MAINZ IM DEZEMBER 2019

PROJEKT

ERRICHTUNG
DOPPELHAUSHÄLFTE (2WE)
OBERER DORFGRABEN 26/26A
55130 MAINZ-LAUBENHEIM
FLUR 4 FLST.516/2

BAUHERR

STEGON GMBH
WALTER STENNER
AN DER OCHSENWIESE 30
55124 MAINZ-GONSENHEIM
TEL.: 06131-44 822
FAX.: 06131-466293
STENNER.MAINZ@GOOGLEMAIL.COM

ARCHITEKT

PETER FAUST
BREITE STRASSE 64
55124 MAINZ-GONSENHEIM
TEL.: 06131-9637-0
FAX.: 06131-963721
INFO@ARCHITEKT-PETER-FAUST.DE

GEGENSTAND

SÜDWESTEN
STAND 03.12.19
MASSSTAB 1:100
BLATT-NR. 8.2



SÜDWESTEN

BAUANTRAG

DER BAUHERR

MAINZ IM DEZEMBER 2019

DER ARCHITEKT

MAINZ IM DEZEMBER 2019

PROJEKT

ERRICHTUNG
DOPPELHAUSHÄLFTE (2WE)
OBERER DORFGRABEN 26/26A
55130 MAINZ-LAUBENHEIM
FLUR 4 FLST.516/2

BAUHERR


STEGON GMBH
WALTER STENNER
AN DER OCHSENWIESE 30
55124 MAINZ-GONSENHEIM
TEL.: 06131-44 822
FAX.: 06131-466293
STENNER.MAINZ@GOOGLEMAIL.COM

ARCHITEKT

PETER FAUST
BREITE STRASSE 64
55124 MAINZ-GONSENHEIM
TEL.: 06131-9637-0
FAX.: 06131-963721
INFO@ARCHITEKT-PETER-FAUST.DE

GEGENSTAND

NORDWESTEN
STAND 03.12.19
MASSSTAB 1:100
BLATT-NR. 9

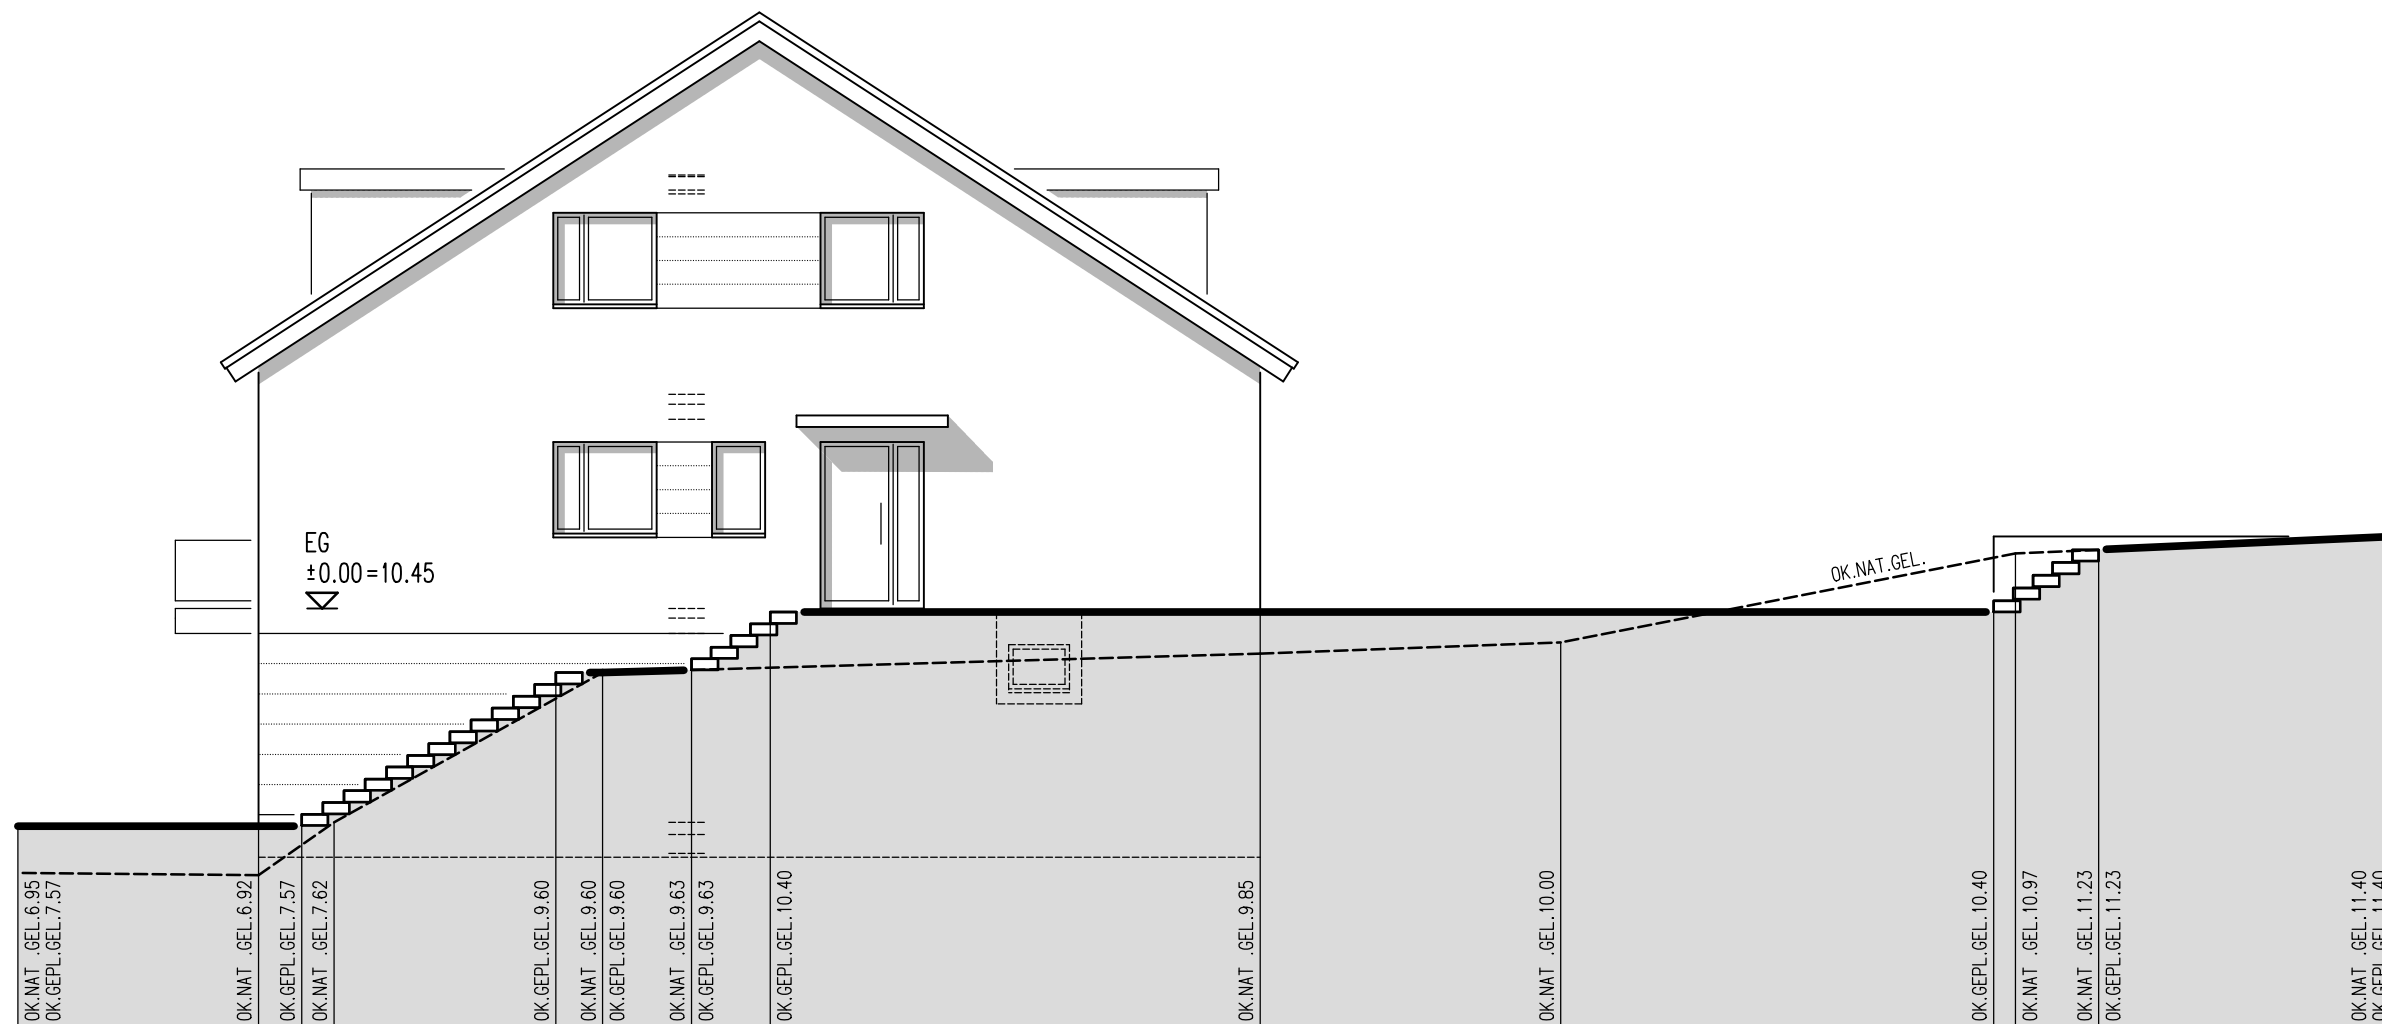

NORDWESTEN



NORDOSTEN

BAUANTRAG

DER BAUHERR

MAINZ IM DEZEMBER 2019

DER ARCHITEKT

MAINZ IM DEZEMBER 2019

PROJEKT

ERRICHTUNG
 DOPPELHAUSHÄLFTE (2WE)
 OBERER DORFGRABEN 26/26A
 55130 MAINZ-LAUBENHEIM
 FLUR 4 FLST.516/2

BAUHERR

STEGON GMBH
 WALTER STENNER
 AN DER OCHSENWIESE 30
 55124 MAINZ-GONSENHEIM
 TEL.: 06 131-44 822
 FAX.: 06 131-466293
 STENNER.MAINZ@GOOGLEMAIL.COM

ARCHITEKT

PETER FAUST
 BREITE STRASSE 64
 55124 MAINZ-GONSENHEIM
 TEL.: 06 131-9637-0
 FAX.: 06 131-963721
 INFO@ARCHITEKT-PETER-FAUST.DE

GEGENSTAND

NORDOSTEN
 STAND 03.12.19
 MASSSTAB 1:100
 BLATT-NR. 10