


Legende

- W = Wärmepumpe
- TR = Trafostation
- 2 FR = Fahrradabstellmöglichkeit für Fahrräder
- Ausbau auf Sonderwunsch
- allg. FR = Fahrradraum

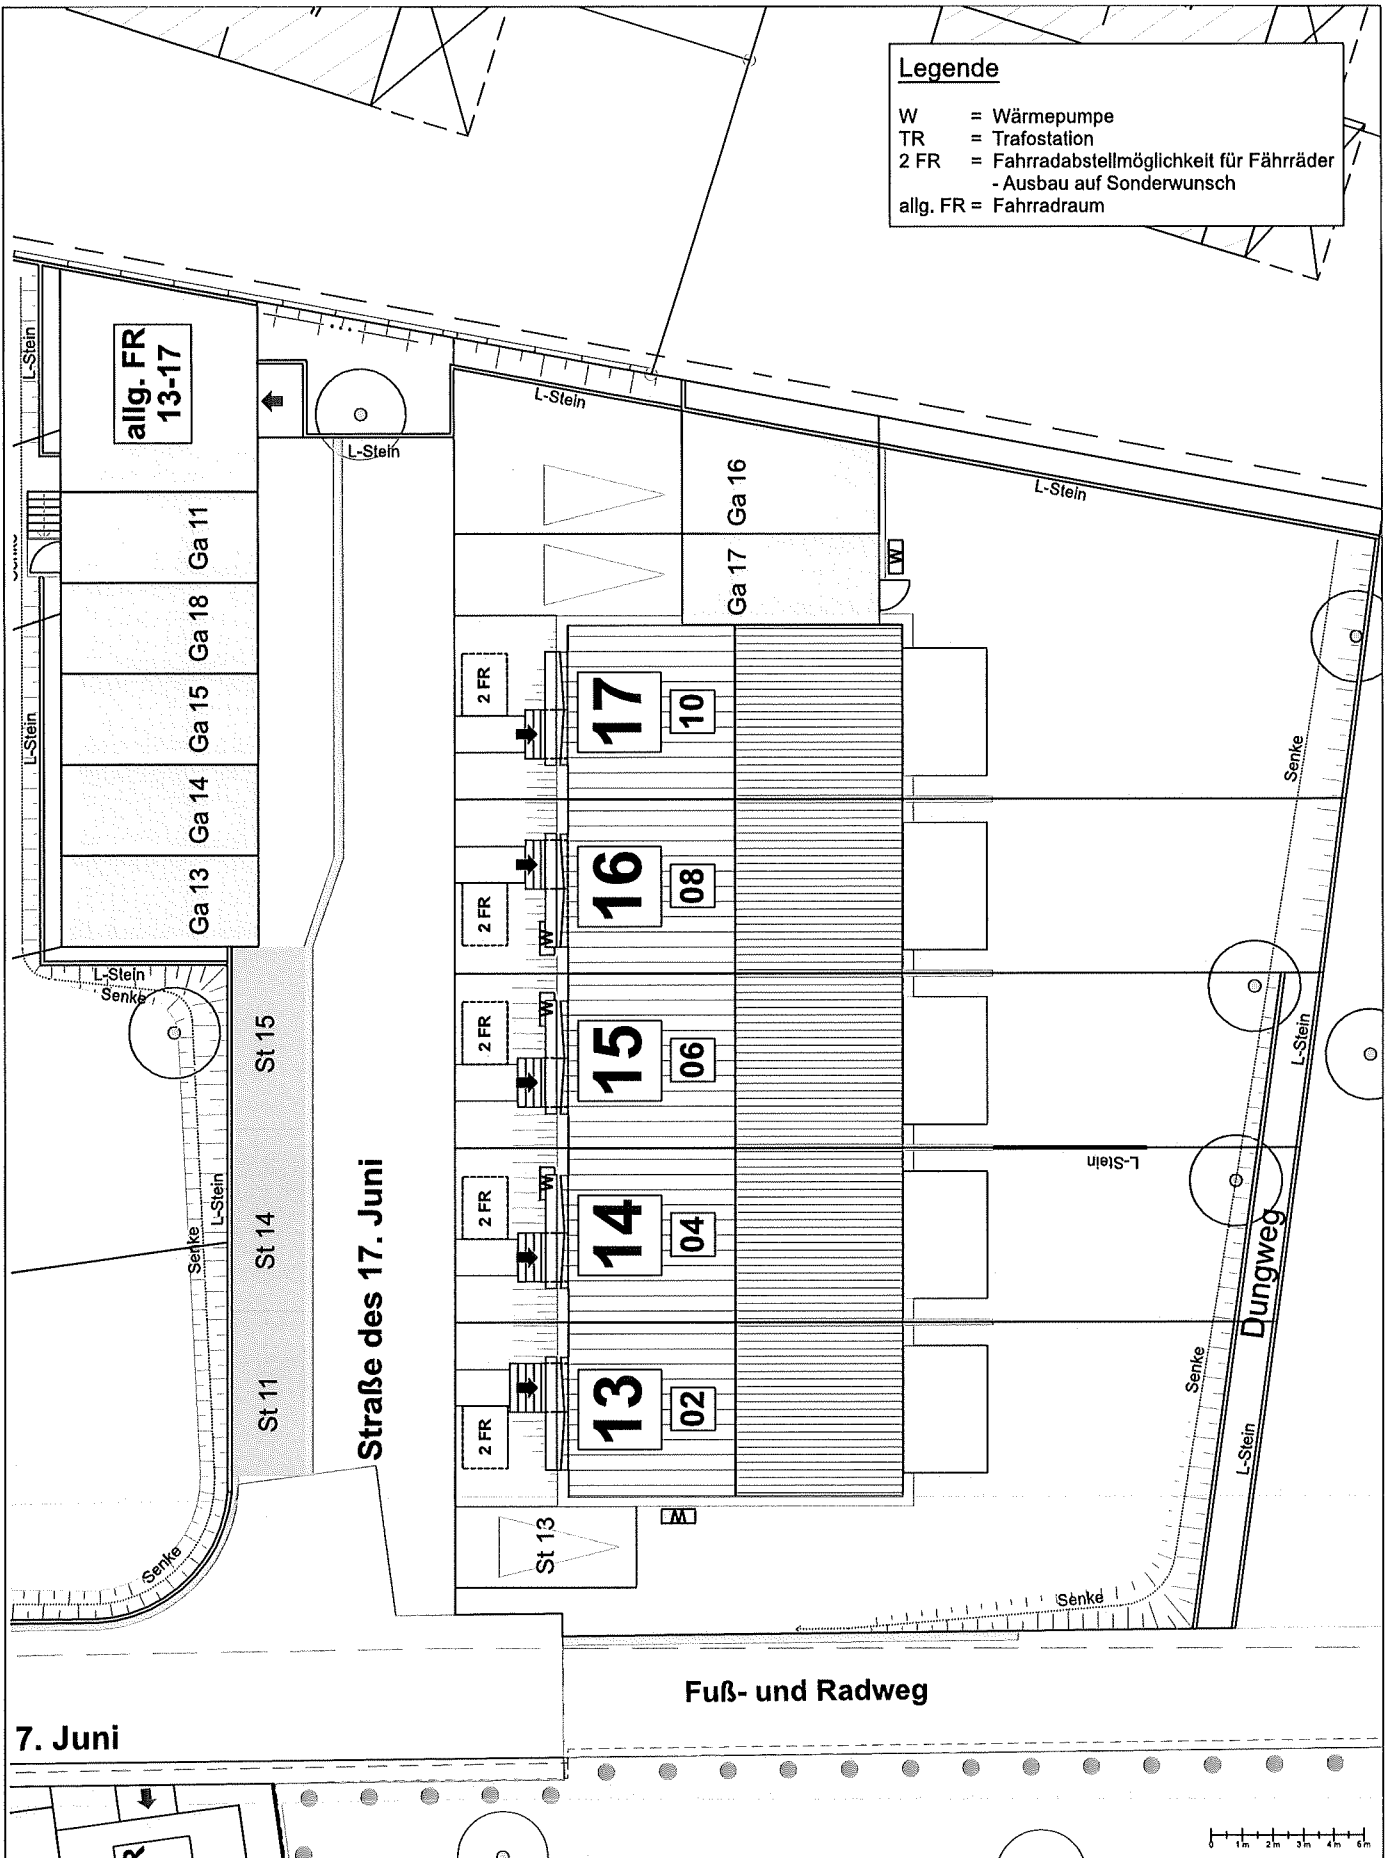

7. Juni

Fuß- und Radweg

0 1m 2m 3m 4m 5m

BAUVORHABEN:

**Baugebiet Oranienburger Straße
Lageskizze
Häuser 13, 14, 15, 16 und 17**

BAUHERR:

PAESCHKE
BAUTRÄGER GMBH
Ihr Zuhause aus gutem Hause

ARCHITEKTEN:

KMP ARCHITEKTEN GmbH

GEZEICHNET:
GG/M.C.

PROJEKTNR.:
21067

MASSTAB:
1:250

DATUM:
13.07.2022

V-LS-01.4_d

13.10.22